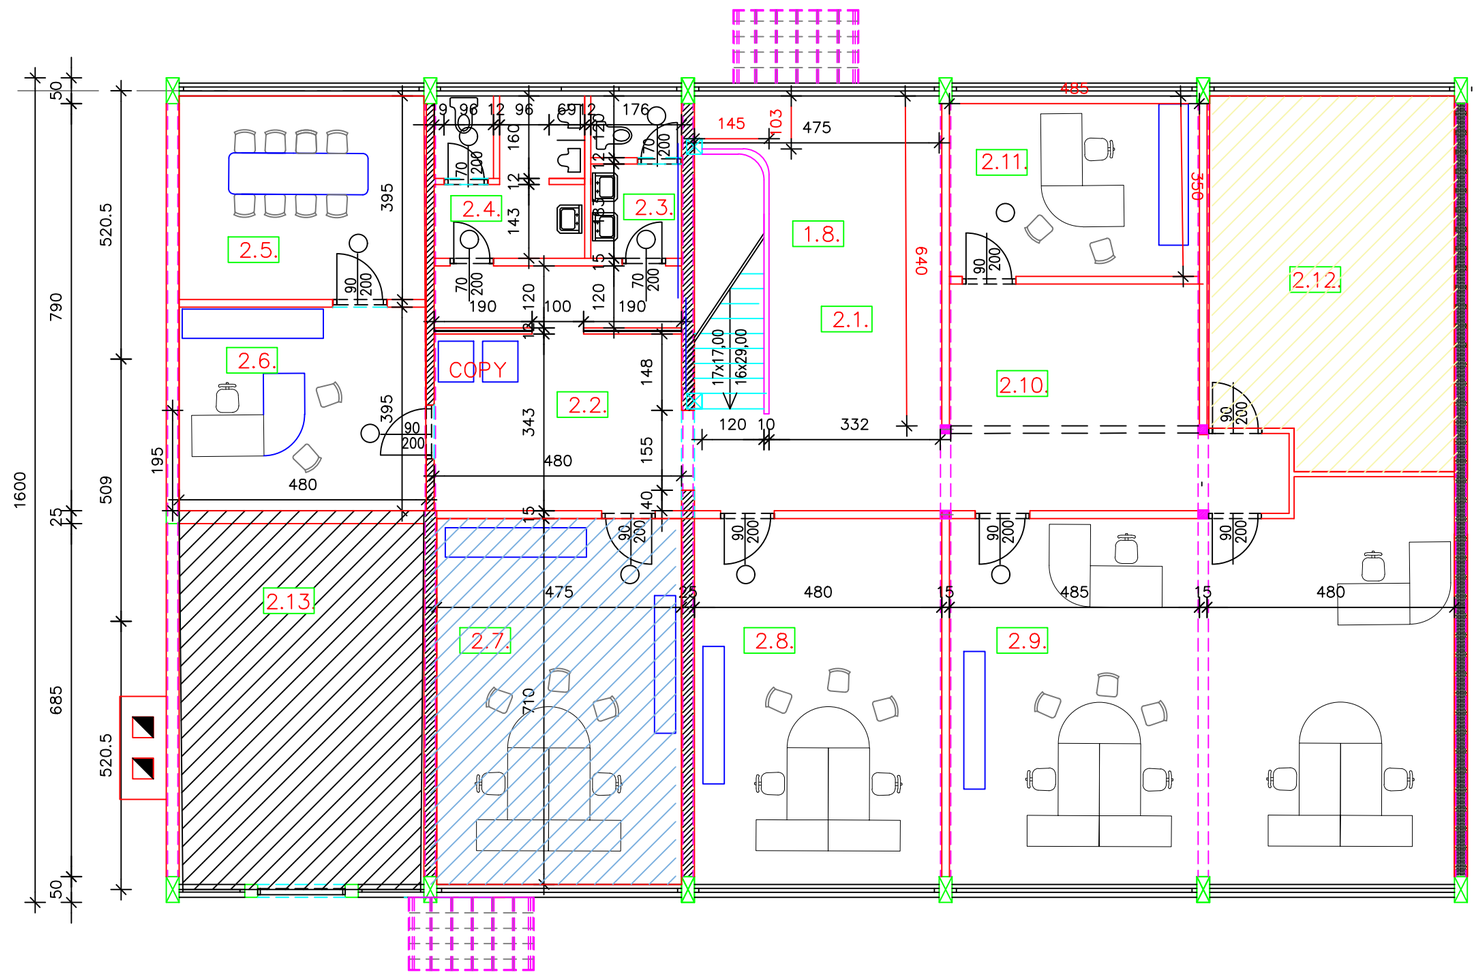


URED I 32,35 m2

URED II 33,32 m2